



EDIFICIO SEDE DEL CIS-Madera

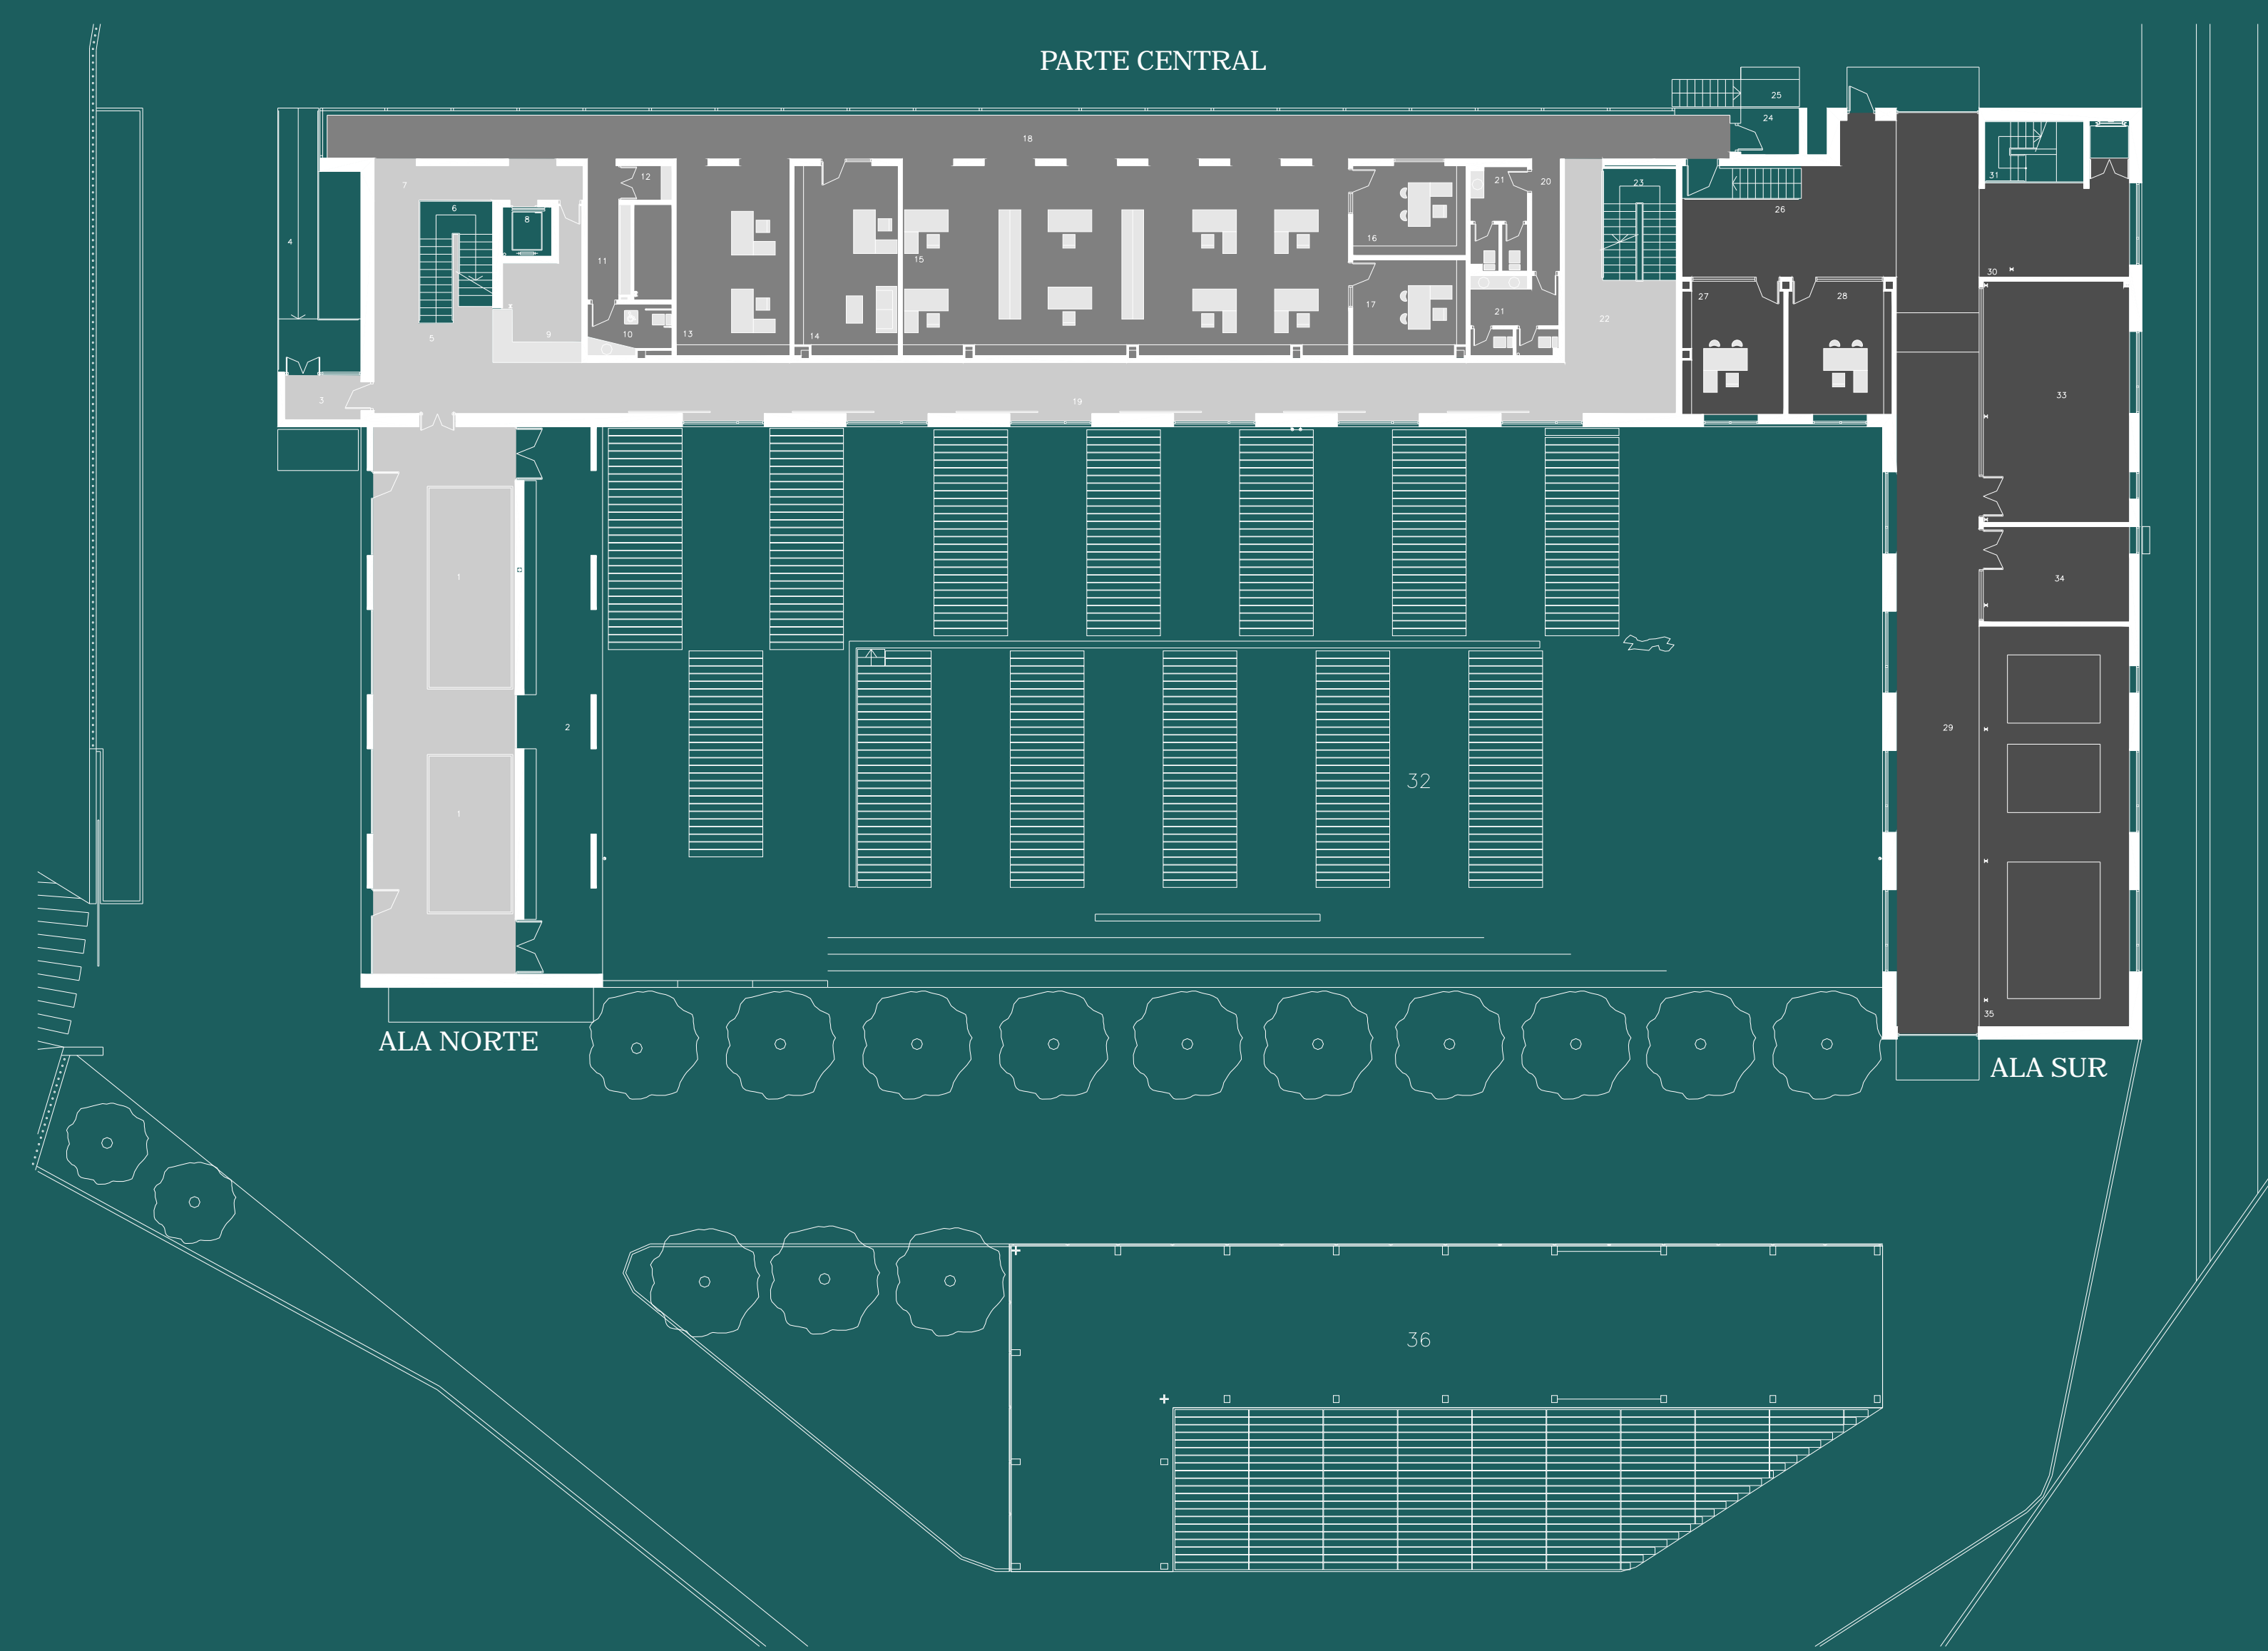

PLANTA BAJA

ZONA PUBLICA. EXPOSICIÓN.
 ÁREA DE TRABAJO.
 LABORATORIOS

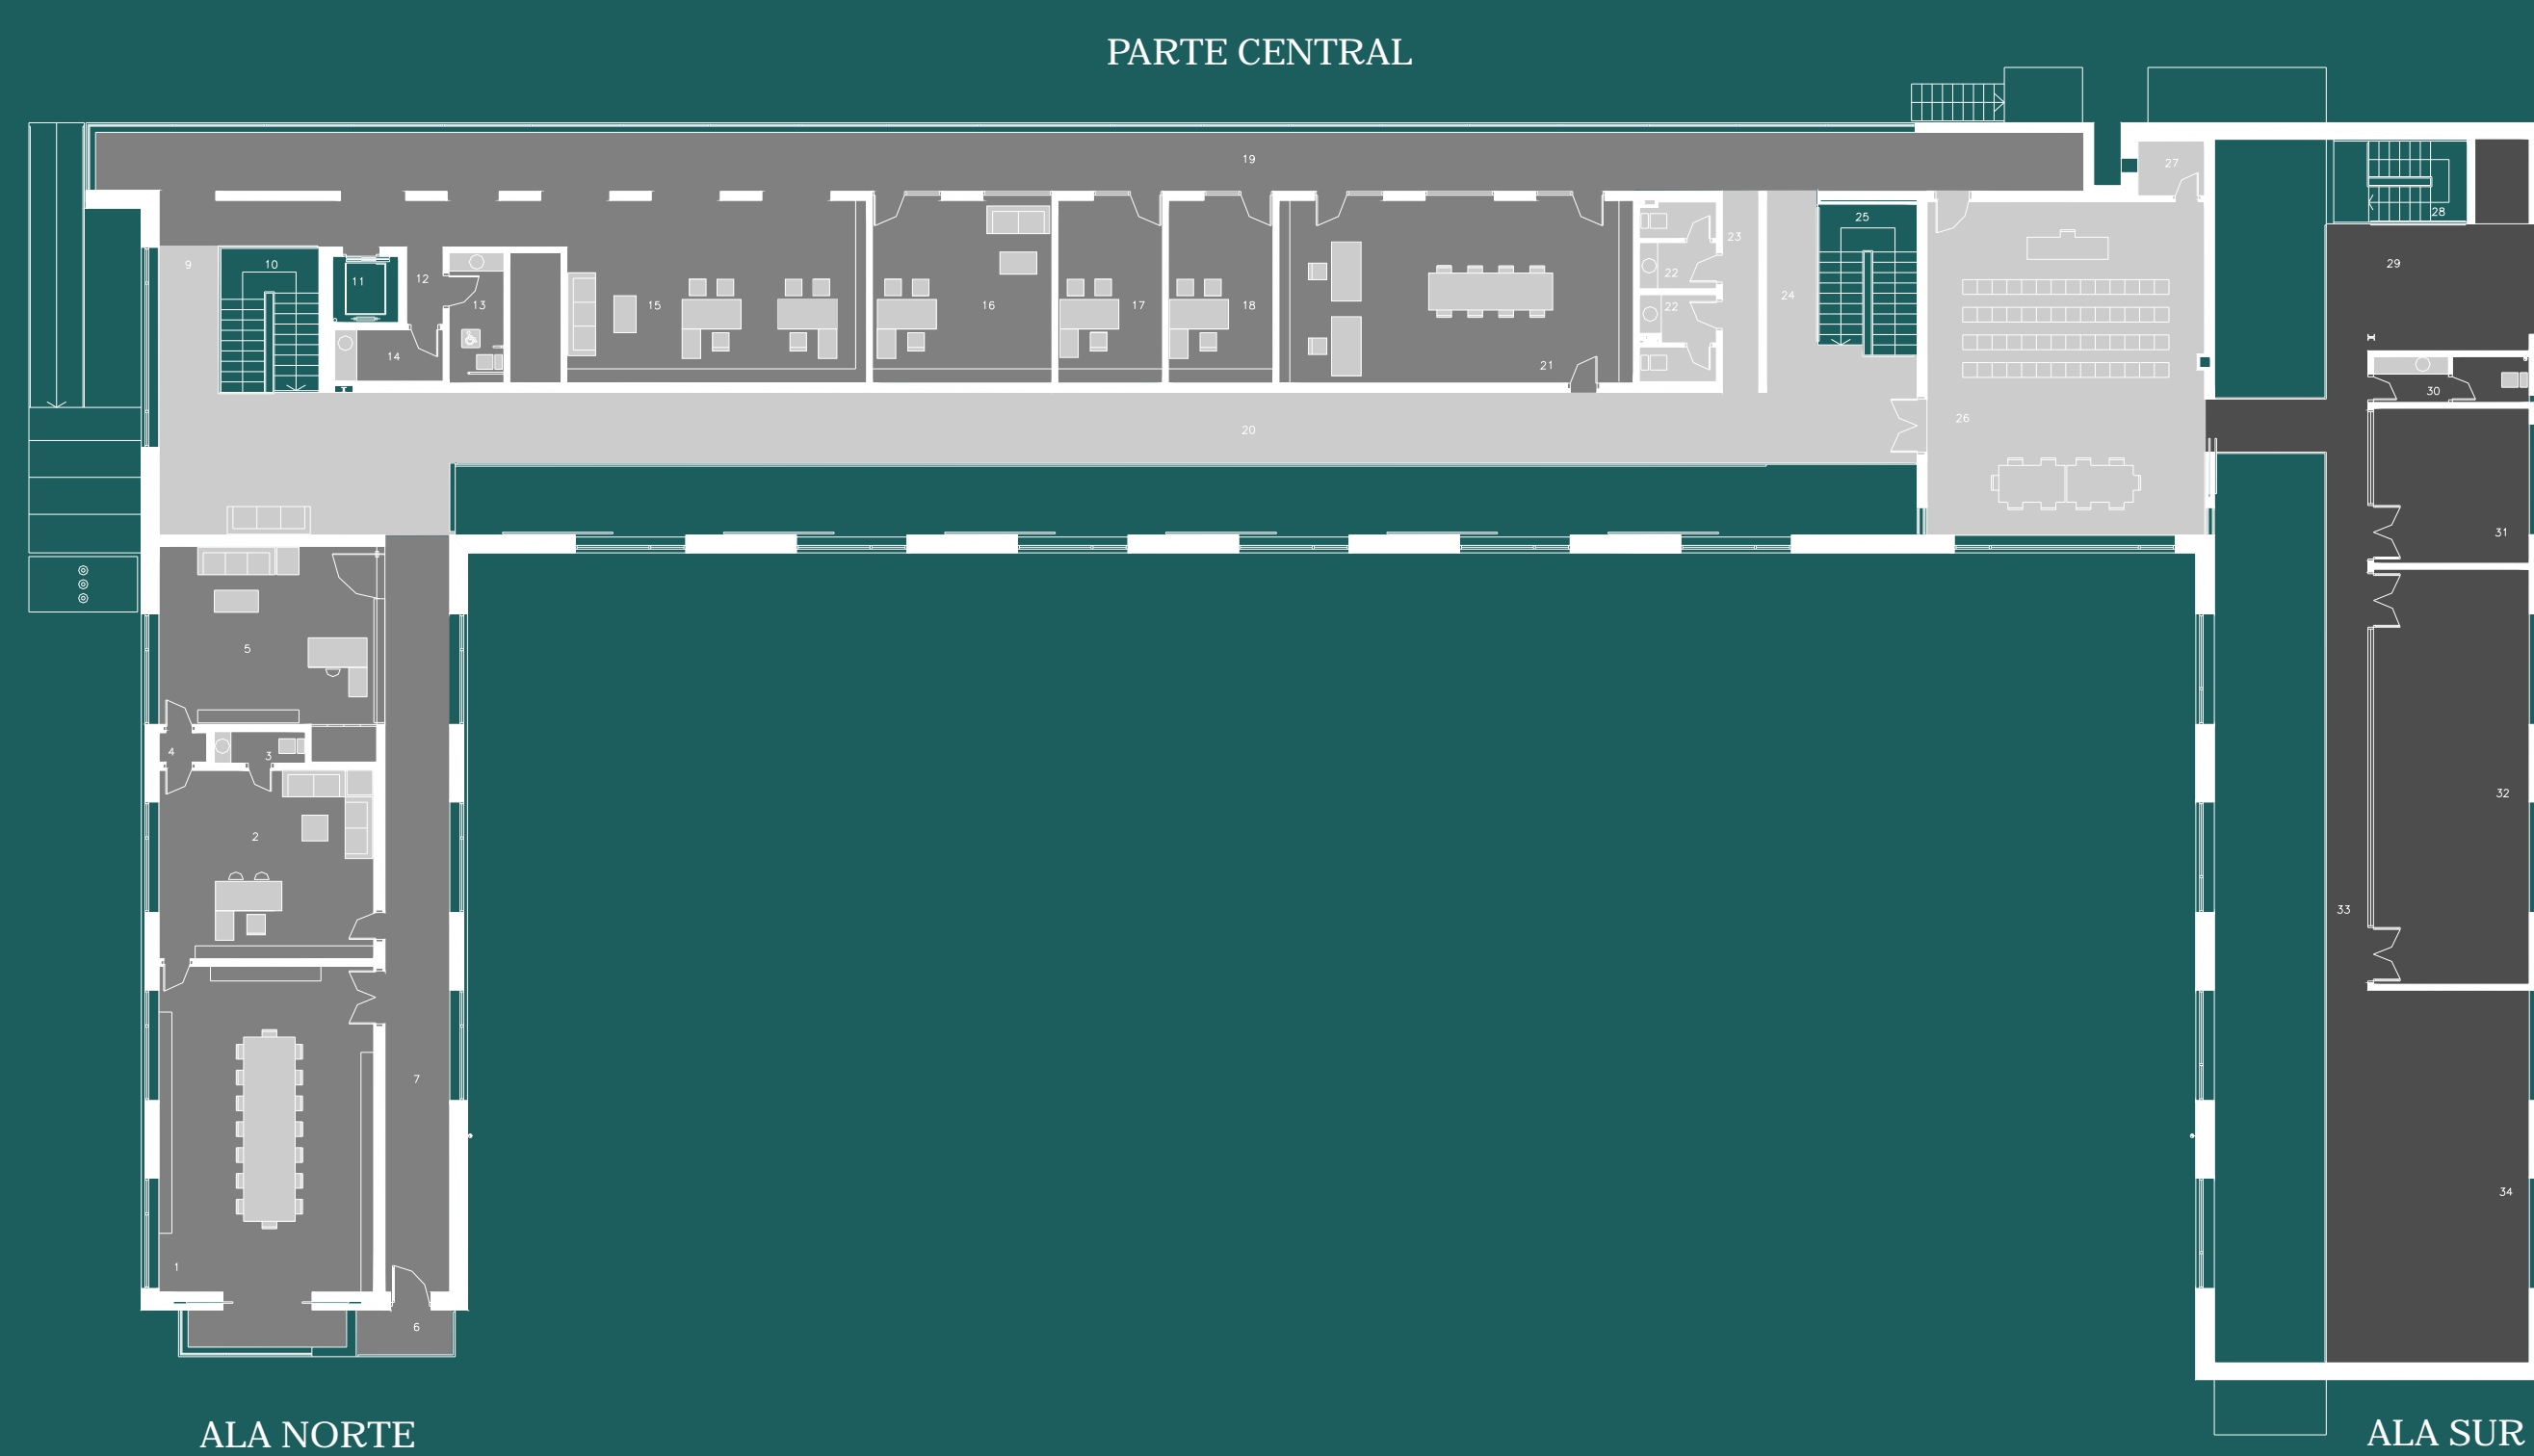

PLANTA ALTA

PLANTA BAJA

1. EXPOSICIÓN
2. PORCHE
3. CORTAVIENTOS DE ENTRADA 1
4. ACCESO ENTRADA 1
5. VESTÍBULO ESCALERA 1
6. ESCALERA 1
7. DISTRIBUIDOR ASCENSOR
8. ASCENSOR 1 (APTO MINUSVÁLIDOS)
9. RECEPCIÓN Y CONSERJERÍA
10. ASEOS 1
11. DISTRIBUIDOR ASEOS 1
12. OFICE
13. SECRETARÍA ÁREA TECNOLÓGICA
14. JEFE ÁREA TECNOLÓGICA
15. OFICINA TÉCNICA
16. DESPACHO DE JEFE DE UNIDAD
17. DESPACHO DE JEFE DE UNIDAD
18. GALERÍA
19. EXPOSICIÓN DE PRODUCTOS 9
20. DISTRIBUIDOR ASEOS 2
21. ASEOS 2
22. VESTÍBULO ESCALERA 2
23. ESCALERA 2
24. ACCESO DE PERSONAL
25. ENTRADA ACCESO DE PERSONAL
26. ZONA COMÚN
27. DESPACHO ÁREA DE LABORATORIOS
28. DESPACHO ÁREA DE LABORATORIOS
29. EJE DE DISTRIBUCIÓN
30. CARGA Y DESCARGA
31. ESCALERA 3
32. PATIO
33. LABORATORIO DE CARPINTERÍA
34. ENSAYOS FÍSICO - MECÁNICOS
35. CÁMARAS CLIMÁTICAS
36. SECADERO

POSIBLE CRECIMIENTO

1. STAND DE EXPOSICIONES

PLANTA ALTA

1. SALA DE JUNTAS
2. DESPACHO DE DIRECCIÓN
3. ASEO DESPACHO DE DIRECCIÓN
4. DISTRIBUIDOR 1
5. SECRETARÍA Y DIRECCIÓN
6. BALCÓN
7. CORREDOR 1
8. SALA DE ESPERA
9. DISTRIBUIDOR ASCENSOR
10. ESCALERA 1
11. ASCENSOR 1 (APTO MINUSVÁLIDOS)
12. DISTRIBUIDOR 2
13. ASEOS MINUSVÁLIDOS
14. CUARTO DE LIMPIEZA
15. SECRETARÍA Y ARCHIVO ÁREA DE FORMACIÓN
16. JEFE DE ÁREA DE FORMACIÓN
17. DESPACHO DE JEFE DE UNIDAD
18. DESPACHO DE JEFE DE UNIDAD
19. GALERÍA
20. CORREDOR 2
21. BIBLIOTECA Y SERVICIO DE DOCUMENTACIÓN
22. ASEOS
23. DISTRIBUIDOR 3
24. DISTRIBUIDOR ESCALERA 2
25. ESCALERA 2
26. AULA DE FORMACIÓN
27. ALMACÉN
28. ESCALERA 3
29. DISTRIBUIDOR ESCALERA 3
30. ASEOS
31. LABORATORIO DE REACCIÓN ANALÍTICO
32. LABORATORIO QUÍMICO
33. DISTRIBUIDOR 4
34. ZONA DE PREPARACIÓN DE MUESTRAS

